


LUMINAIRES DE SALLE DE BAIN

L'emplacement du luminaire dans la salle de bain se définit par un volume.

Ce volume détermine la classe d'isolation électrique, l'alimentation et l'indice de protection de votre installation.

Volume	0	1	2	3
Classe d'isolation électrique + Dispositif différentiel (DDR30mA)**	III	III	II+DDR30mA ou III	I+DDR30mA ou II+DDR30mA ou III
Alimentation	12V TBTS	12V TBTS	230V ou 12V TBTS	230V ou 12V TBTS
IP (Indice de protection)	IPX7	IPX4 <small>IPX5 dans le cas de jets latéraux - Pulsés</small>	IPX4	IPX1 / IPX2 / IPX3

**Disjoncteur différentiel et/ou Interrupteur différentiel

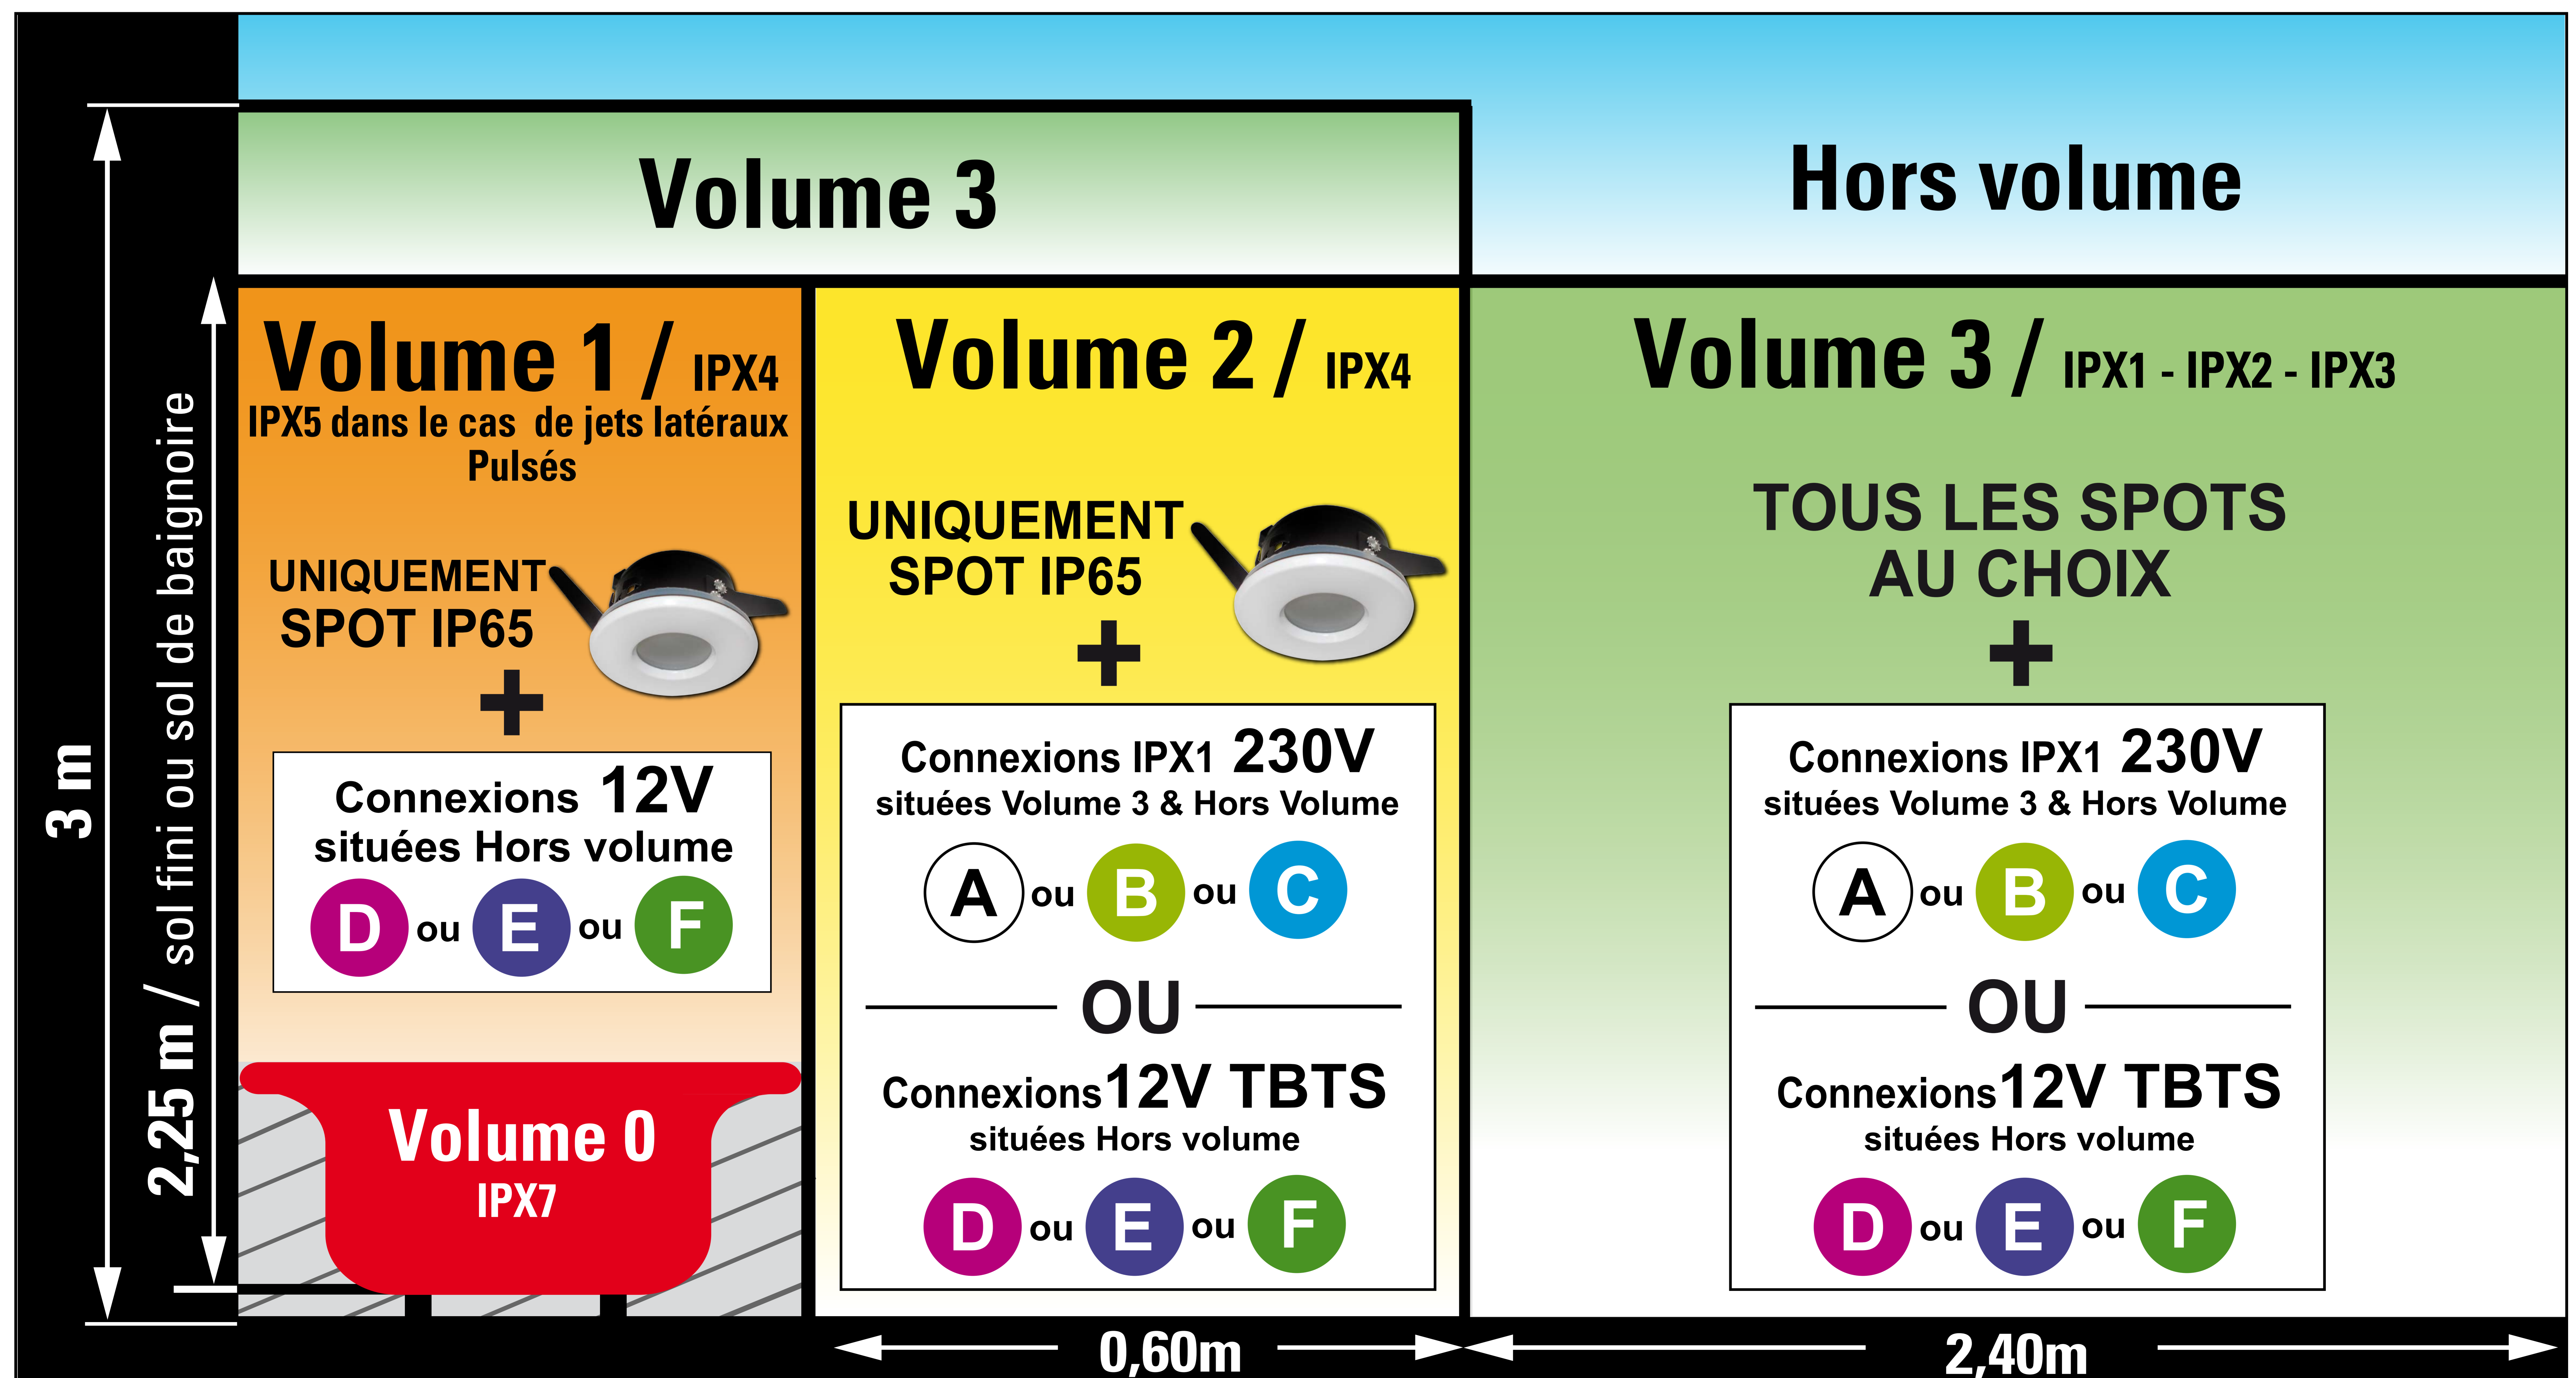

Document non contractuel sujet à des mises à jour

L'espace situé au dessus d'un faux plafond fermé et non démontable est considéré HORS VOLUME (il délimite les VOLUMES)
L'espace situé au dessus d'un faux plafond ajouré ou démontable à l'aide d'un outil ne délimite pas les VOLUMES.

Pour plus de précision se reporter à la norme C15-100 Amendements A1 + A2 2008